


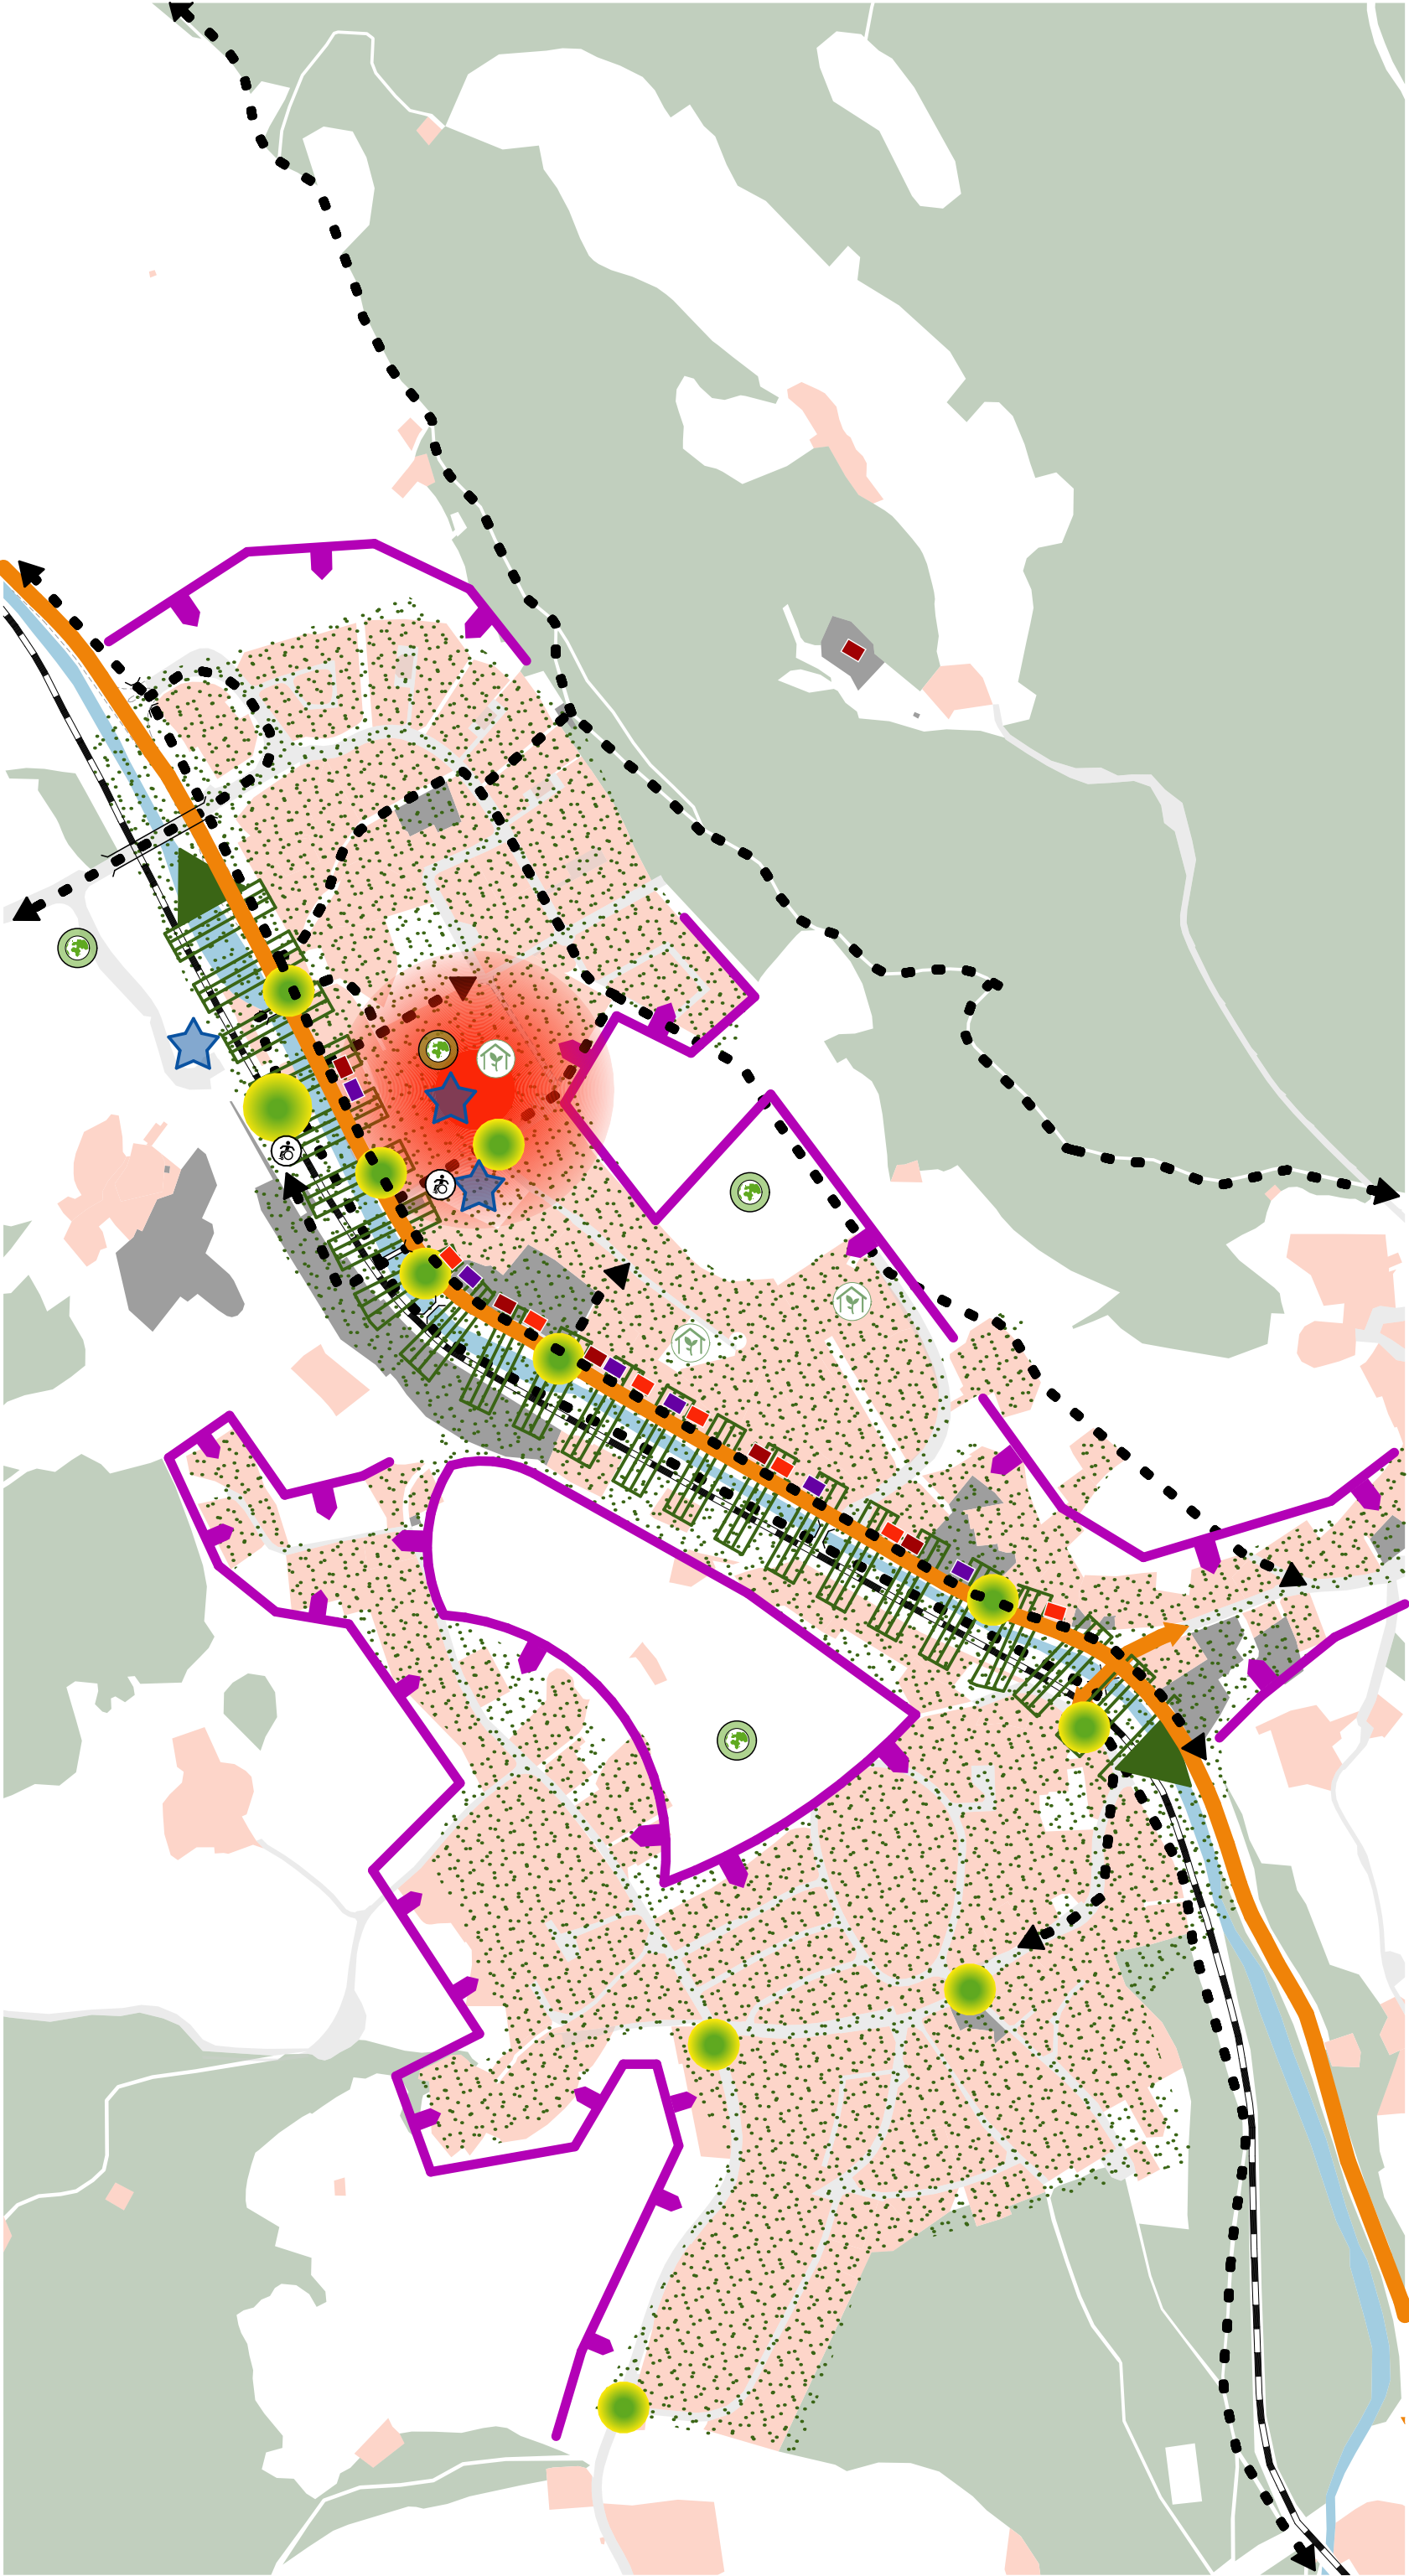

Ziele

- Ortsentwicklung**
 - 1.1 Gestalterische und funktionale Neuordnung der Ortsmitte
 - 1.2 Innenentwicklung
 - 1.3 Barrierefreiheit im öffentlichen Raum
 - 1.4 Klimagerechtes Bauen
- Grün, Erholung und Klima**
 - 2.1 Durchgrüntes Ortsbild
 - 2.2 Ausgestaltung und Erlebarmachung der Bischofswieser Achse
 - 2.3 Aktiver Klimaschutz und -anpassung in der Gemeinde
- Mobilität**
 - 3.1 Optimierung des Fuß- und Radwegenetzes
 - 3.2 Verträgliche Abwicklung des motorisierten Individualverkehrs
 - 3.3 Ordnung des Schulverkehrs und Stärkung des öffentlichen Nahverkehrsangebots
- Zusammenleben und Versorgung**
 - 4.1 Stärkung der Gemeinschaft
 - 4.2 Erhalt und Ausbau der Gastronomie, des Einzelhandels sowie der ärztlichen Versorgung

- Grundlage**
 - Siedlungsfläche Wohnen
 - Siedlungsfläche Gewerbe
 - Gewässer
 - Wald
 - Bahn